


Фрагмент 1. Раскладки брусчатки "Паркет" по пешеходным дорожкам (серый/графит)

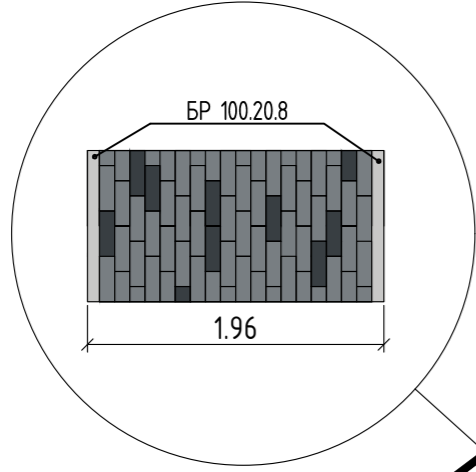

Фрагмент 2. Раскладка брусчатки "Паркет" по пешеходным дорожкам (серый/графит)



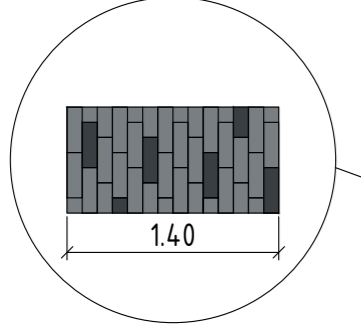


Схема мощения плазы

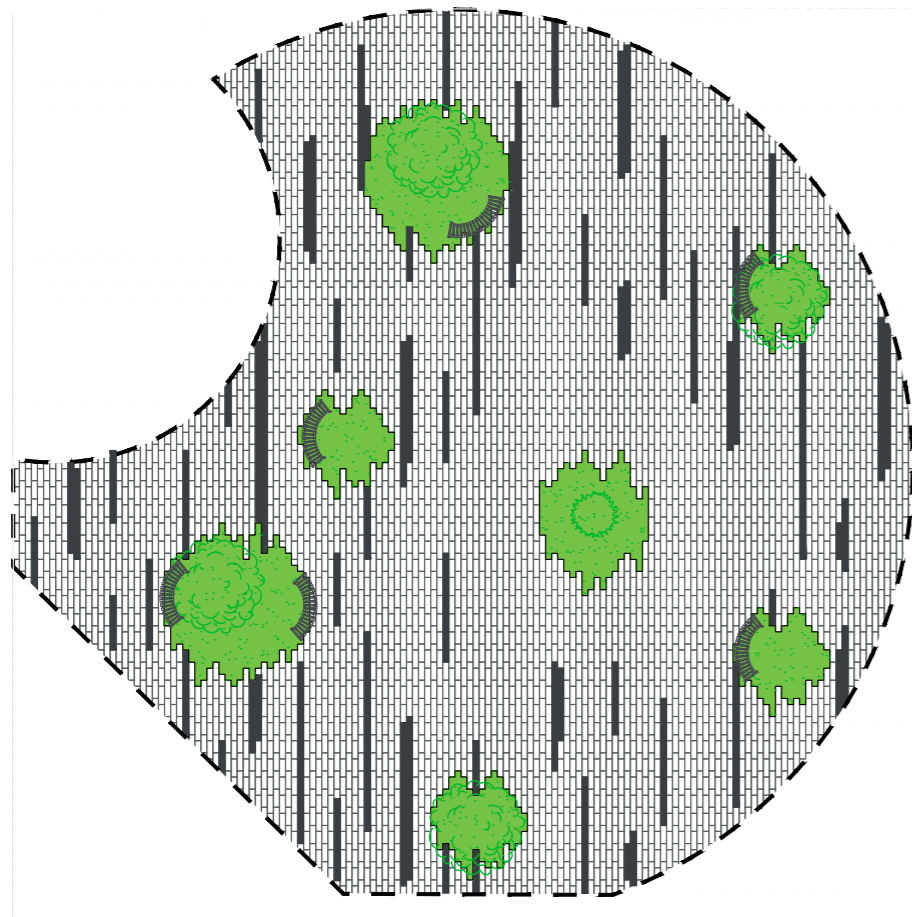

- Покрывтие зоны плазы из тротуарной плитки "Мегаполис", цвет- колормикс серый
- Покрывтие из плитки "Мегаполис", цвет - графит (ширина полосы - 20/40 см)

Раскладка брусчатки "Квадрат" и "Кирпичик" (придомовая территория со стороны улицы)

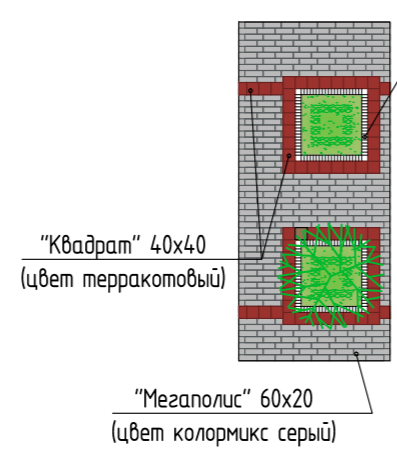


Номер площадки

Номер очереди

- Брусчатое покрытие проезда (тип 1), плитка "Соты", цвет - серый
- Газонная решетка (тип 3), цвет-белый
- Покрывтие из тротуарной плитки "Мегаполис" (тип 2), цвет - колормикс серый
- Покрывтие из плитки "Квадрат" 40x40см (тип 2), цвет - терракотовый (ширина полосы - 40/80 см)
- Покрывтие из тротуарной плитки "Евромикс" (тип 2), цвет - серый
- Покрывтие из тротуарной плитки "Паркет" (тип 2), (цвет - серый, графит, 3:1)
- Усиленное покрытие из тротуарной плитки "Евромикс" (тип 4), цвет - серый

Цвета резинового покрытие детских и спортивных площадок (тип 5)

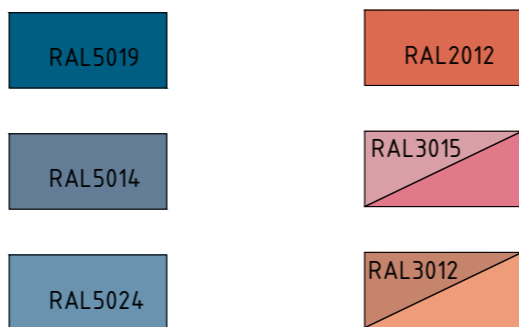

Условные обозначения

- Покрывтие из гравийного отсева по технологии Ultramax Gravity (тип 6)
- Песчаное покрытие (тип 7)
- Щебеночное покрытие для проезда пожарной спецтехники (тип 8)
- Временный проезд для пожарных машин из ж.б плит (тип 9)
- Рекреационная зона (смотреть ландшафтный дизайн проект)
- Газон
- Место установки бордюрного камня БР 100.20.8
- Зона складирования снега

Примечания:
1. Устройство газонов производится с внесением растительной земли слоем 20 см и засевом смесью трав.
2. Откосы кроме указанных выполнить с заложением 1:4 и укрепить рулонным газоном.
3. Данный лист читать совместно с ПЗУ-8,10...15.
4. Металлические элементы малых архитектурных форм производства ООО "Кировспецмонтаж"окрасить RAL 7016, деревянные - цвет палисандра.

193, 194, 215, 221-18 - ГП					
Группа многоэтажных многоквартирных жилых домов на земельном участке с кадастровым номером 43:40:001028:748 г. Кирове.					
ИЗМ.	КОЛ.Ч.	ЛИСТ	№ ДОК.	ПОДПИСЬ	ДАТА
Разработ.	Перевешена				
Н.контр.	Платунова				
ГАП	Куцнов				
ГИП	Мартьянчук				
План благоустройства территории				СТАДИЯ	ЛИСТ
				Р	7
				000	
				"Монтаж - Проект"	

«МОНТАЖ - ПРОЕКТ»

Тел.(8332) 51-46-64 E-mail: Montazhproekt@yandex.ru
ОГРН 1064345104966 ИНН/КПП 4345138800/434501001

Генеральному директору
АНО «Институт экспертизы»
А.И. Морозову

Информационно-удостоверяющий лист

Номер п/п	Обозначение документа	Наименование изделия, вид документа	Версия	Номер последнего изменения
	222 – 19 – ПЗУ	Проектная документация Раздел 2 Схема планировочной организации земельного участка	2	2

Алгоритм расчёта	CRC32	Контрольная сумма	A9A818A2
------------------	-------	-------------------	----------

Примечание		
------------	--	--

Разработал	Эйдемиллер А.В.		18.10.2019
Н.контроль	Платунова Е. А.		18.10.2019
ГАП	Кунцов А.Ю.		18.10.2019
ГИП	Мартынюк Д.А.		18.10.2019
Утвердил	Гребнева Г.Н.		18.10.2019

222 – 19 – ПЗУ.УЛ	Информационно-удостоверяющий лист	Лист	Листов