


Согласовано		
Взаминв. №		
Подп. и дата		
Инв. № подл.		

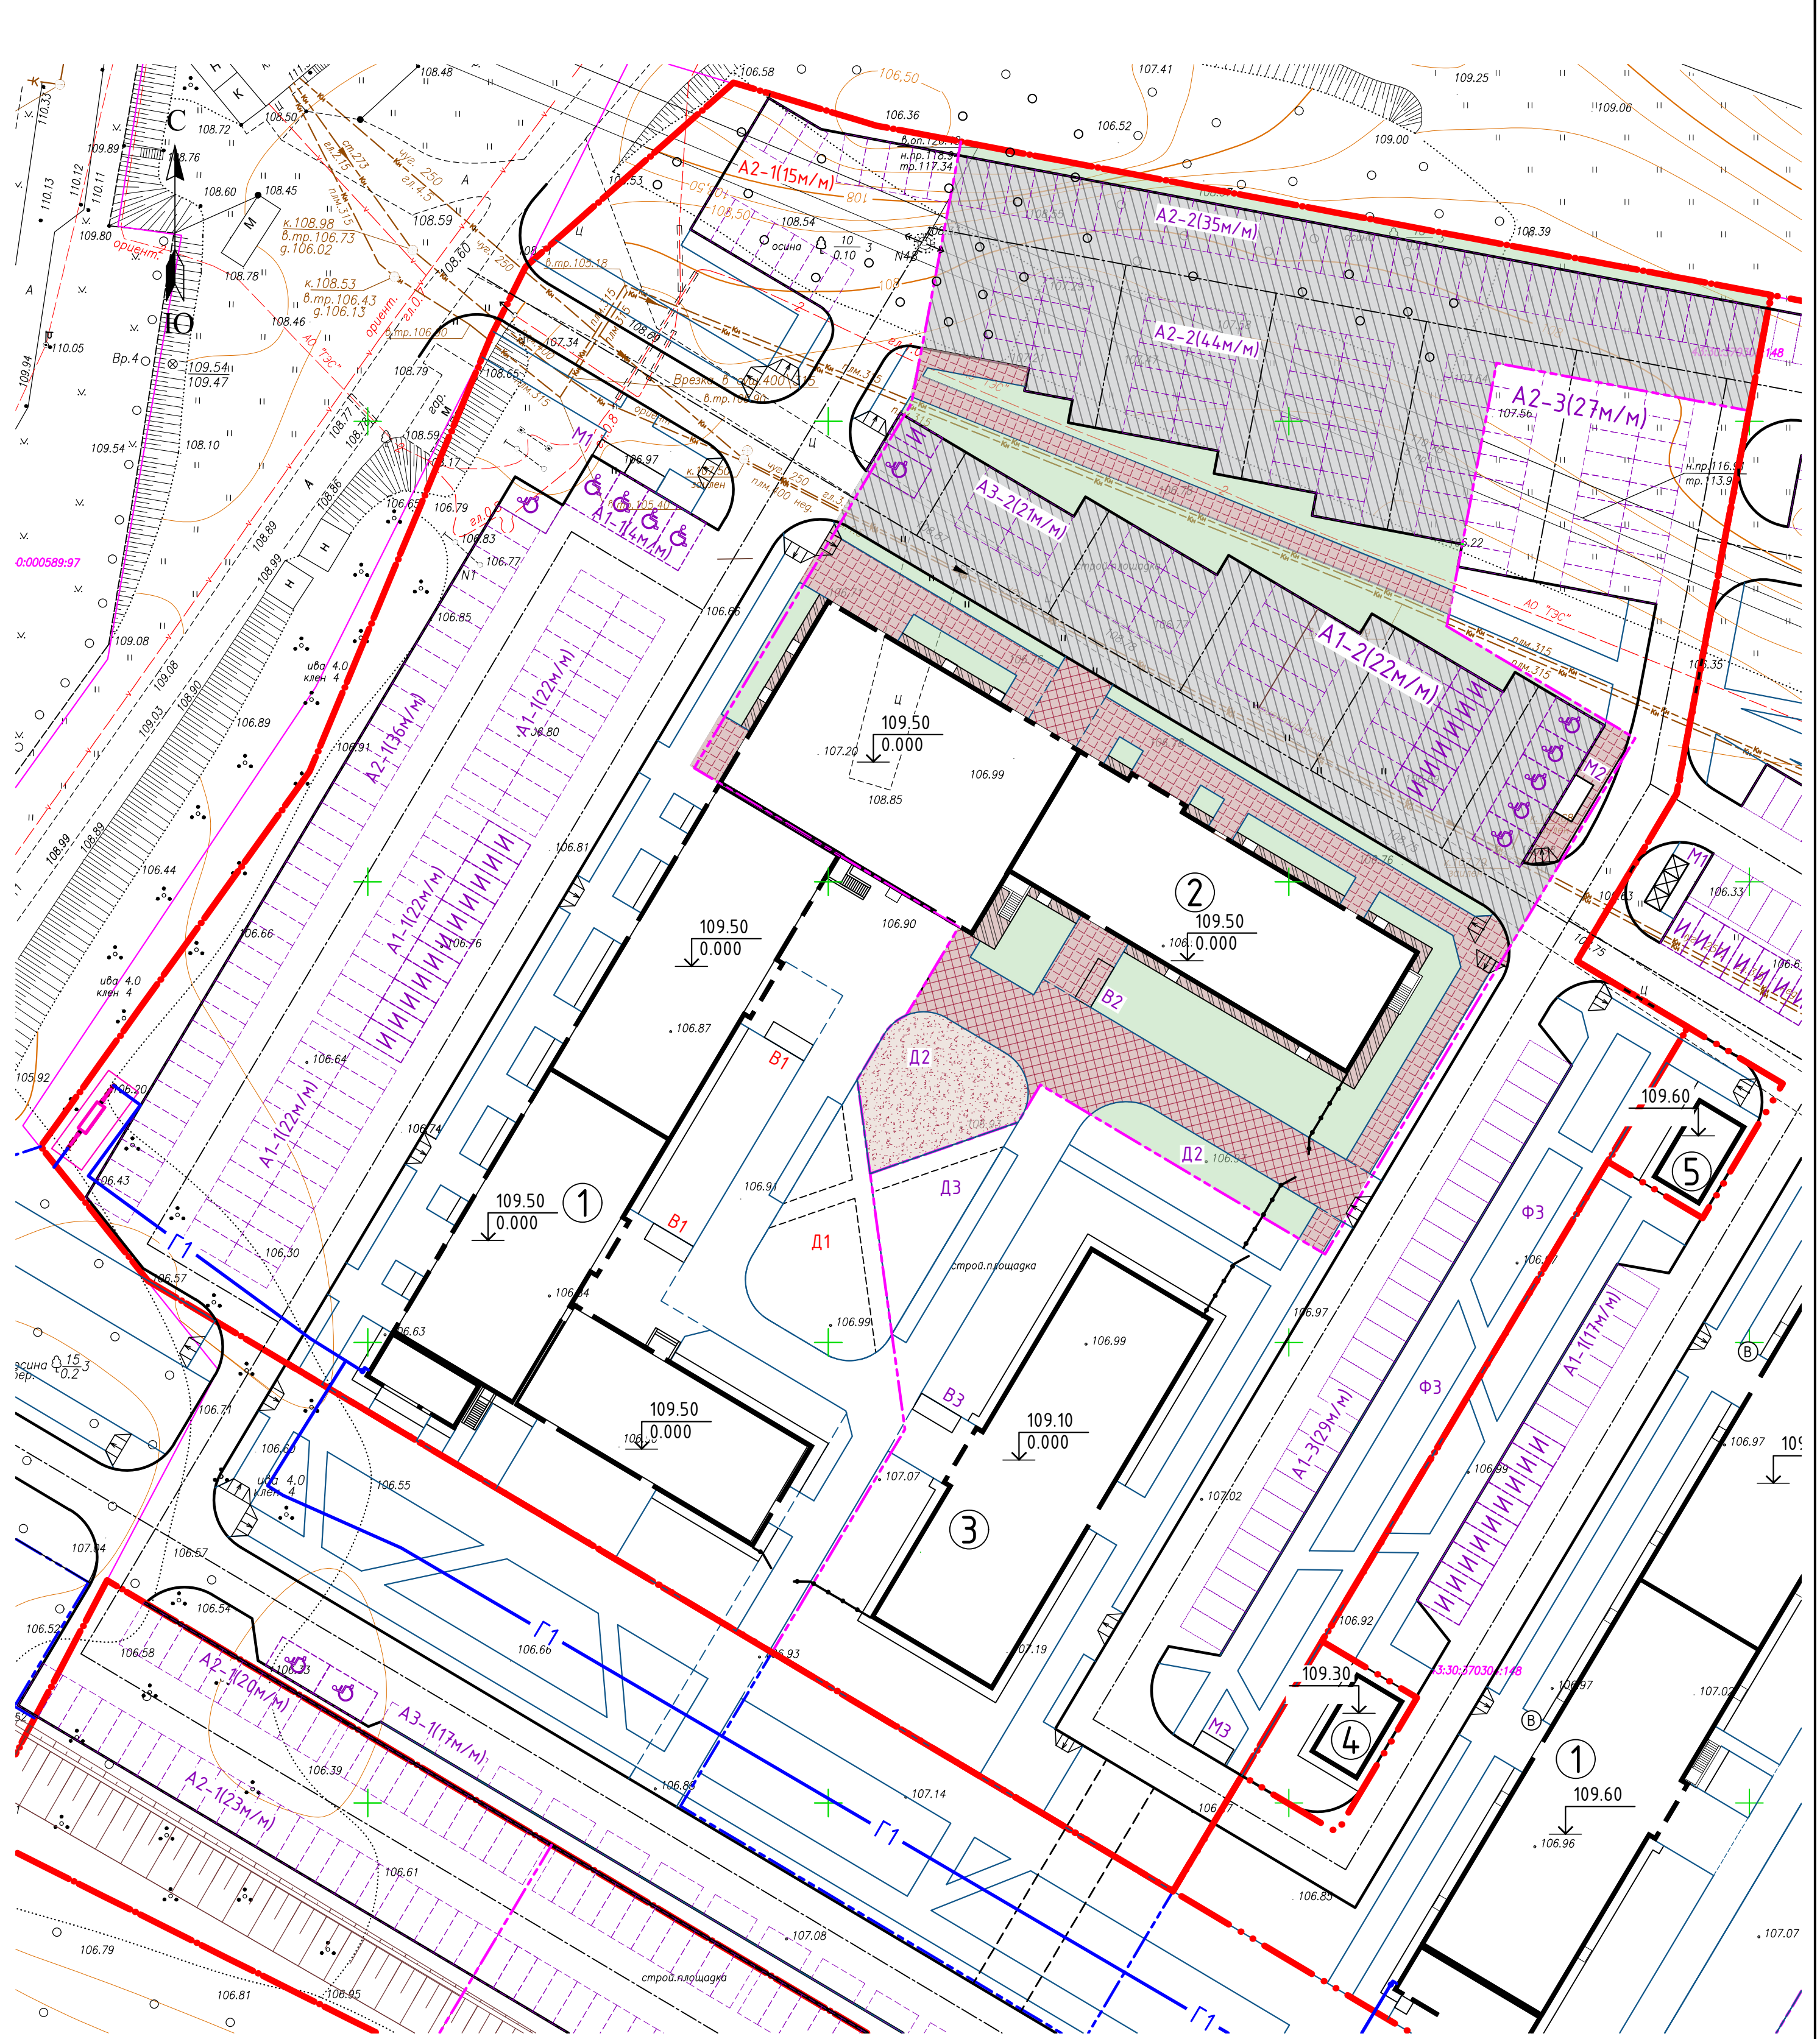

261/1-21-ПЗУ					
Многоэтажный многоквартирный жилой дом со встроенно-пристроенными помещениями общественного назначения по адресу: г. Киров, ул. 60 лет Комсомола, з/у 2 (2 этап строительства)					
Изм.	Нач.	Лист	Ндэк.	Подпись	Дата
Разраб.	Холманских	10		07.21	
Н.Контр.	Платунова				
ГАП	Кунцов				
ГИП	Медведев				
Схема планировочной организации земельного участка с планом благоустройства				П	3
				000 "Монтаж - Проект"	

Условные обозначения

- Граница участка землепользования
- Граница очередей строительства
- Граница благоустройства на землях общего пользования
- Граница сервитута

1. Экспликация зданий и сооружений, ведомость проездов, тротуаров, дорожек, ведомость элементов озеленения см. ПЗУ-2.